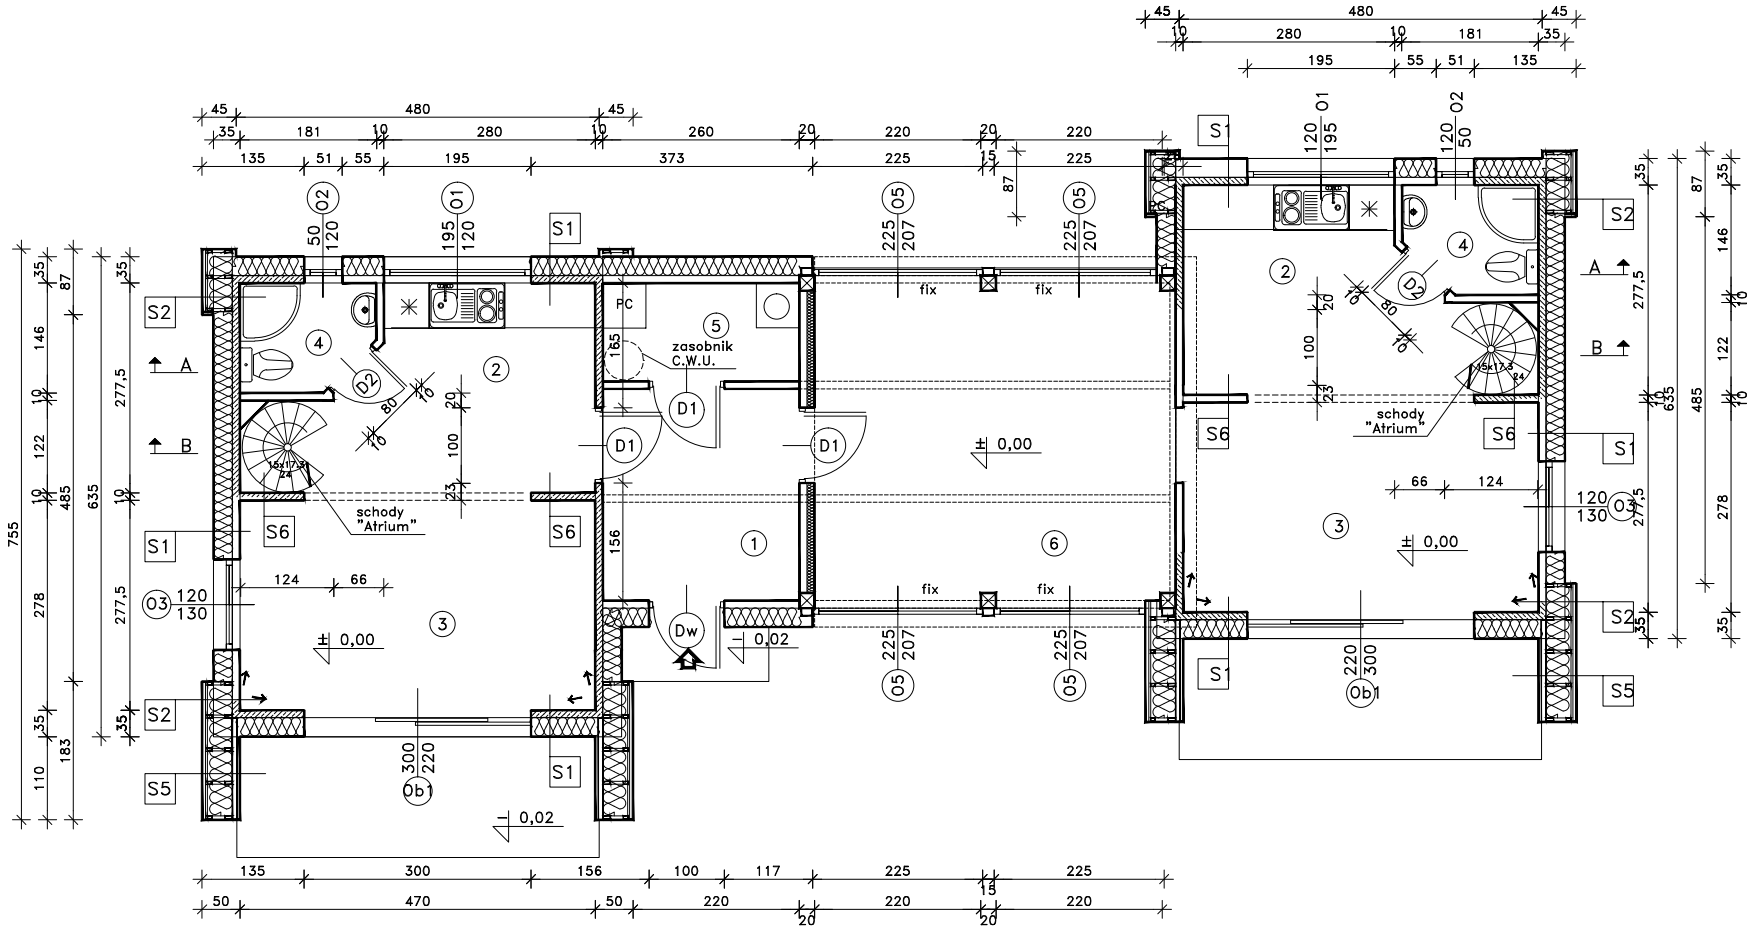
zasobnik
C.W.U.
schody
"Atrium"
schody
"Atrium"
fix
fix
fix
fix
± 0,00
± 0,00
± 0,00
- 0,02
- 0,02
Dw
Ob1
Ob1
O1
O2
O3
O5
D1
D2
S1
S2
S5
S6
FC
A
B